


מובל 2+4
פרטי זיון
1:25

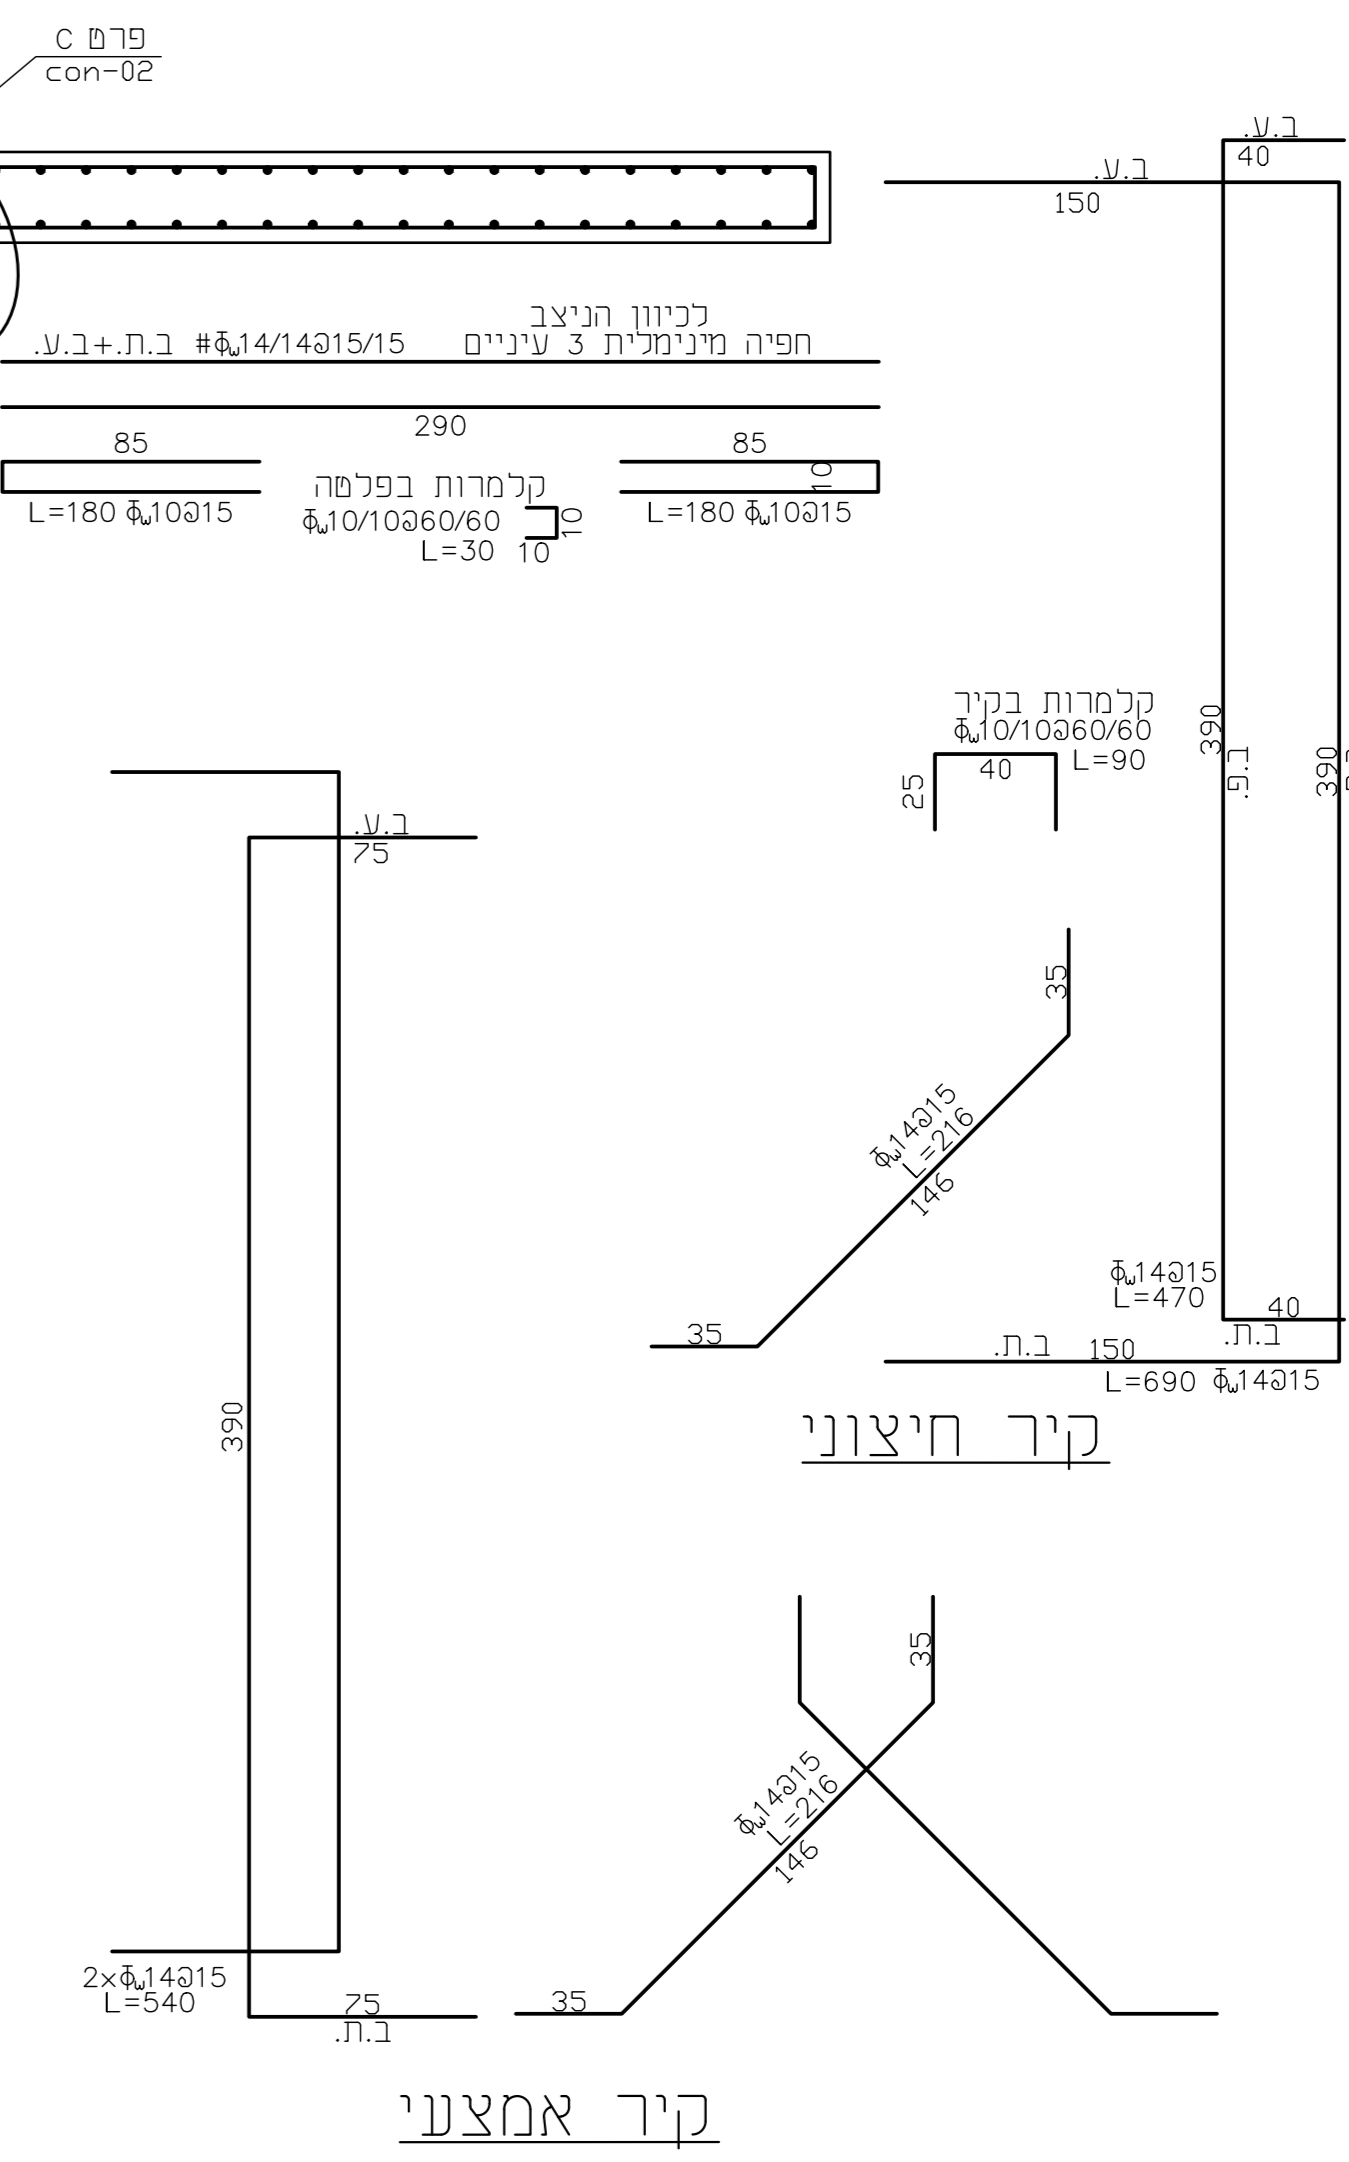

10		
09		
08		
07		
06		
05		
04		
03		
02		
01		
מדרגה	חא"ר	מרת השני

שינויים

פרטי הפרויקט	
שם המוקד:	התורה והכליה לפיחוח יזאב בע"מ
נידול והפויקט:	
שם הפרויקט:	קדמת המועצה
מתכנל חתנו:	דוד הנדסה בע"מ
גוש:	2222
חלקוה:	2199
	6, 9, 22, 23, 24, 25, 26, 27
	28, 30, 31, 33

סטטוס הפרויקט	
פ"ע	שלבי חכנו
ביצוע	ראשוני
●	○
פרטי גליון	
שם חוכנית:	מובל 2+4 פרטי זיון
מספר גליון:	CON_02A
ק"מ:	1:25

מסרת התוכנית		
לעיון	לא שור	
○	○	
●	○	
פרטי המהדורה		
מדרגה	חא"ר	מרת השני
פ"ע	23.2.23	00

מתכנן:

קידמה ודדי הנדסה
מוטה גור 5 פתח תקווה
077-2705877 • 0524732932 • 0553197006
www.KirmaDery.co.il
office@kirmadery.co.il