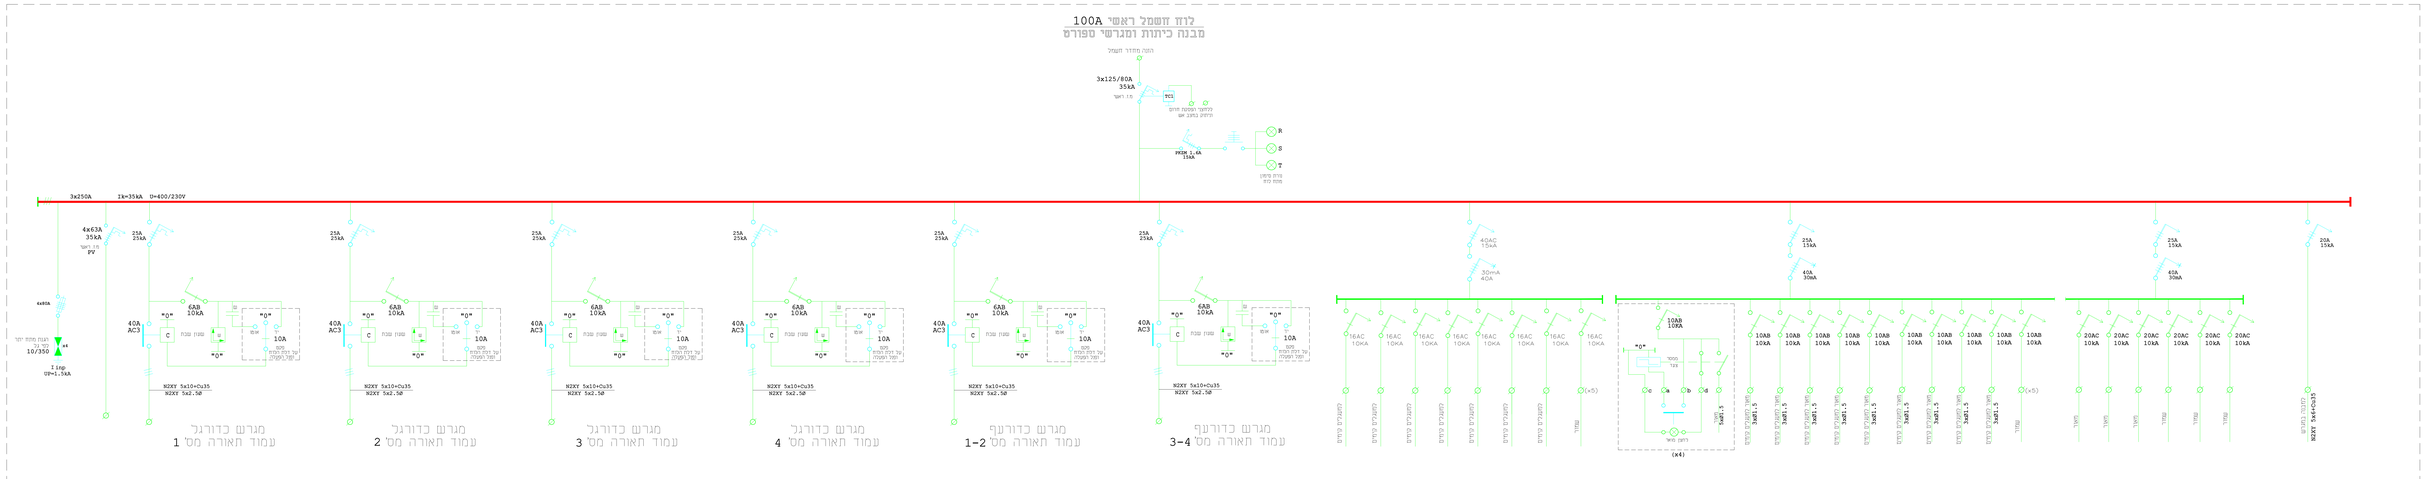

מראה עקרוני
עמוד לתאורה בגובה 15 מ'
לפי תקן 812

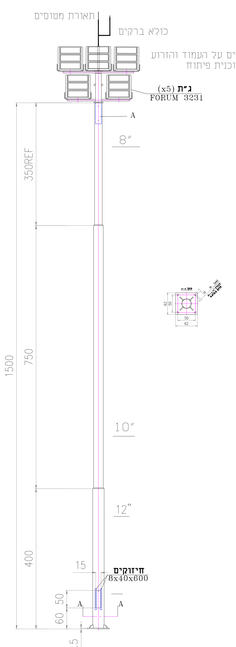

עמוד תאורה
בסיס עמוד באדמה
(התקנה)

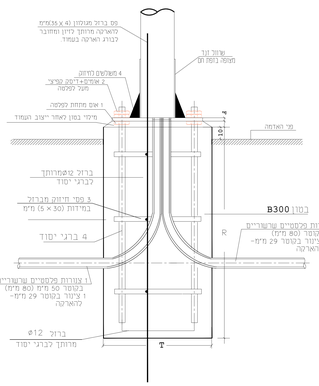

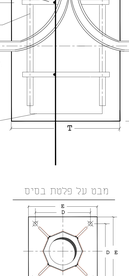

הערות:
1. נודל יציקת היסוד משתנה בכל איזור ובכל סוג קרקע. המידות הנ"ל הן המלצה בלבד.
2. בגבי היסוד יעבקנו 5 סיס בתוך היסוד ומעל ליסוד. עובי גילוון של הברגים, אומים ודיסקיות יהיה 60 מיקרון לפחות.
3. הבורג יכוסה בשרוול פלסטי שחולא בגריז. כל הפלסה הבגרים יכוסו ביפסה חיית זפת.
4. כל המידות במ"מ.

מידות ברגי יסוד ובסיס עמוד(המלצה)

עמוד בגובה	F	E	D	מידות בורג	T	R
12 מטר	12	500	400	1/4"x1000	1000	1800
15 מטר	15	500	400	1/4"x1000	1600	2000

מגש אביזרים בעמוד

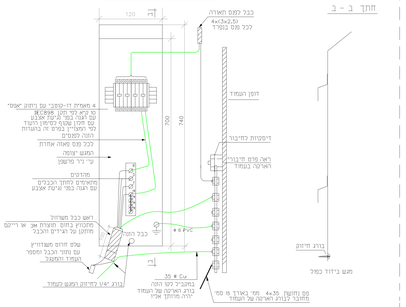

הערות:
1. המאמרת הנו טמבר בגמש הציוד חייב בדיות מחוצרת הבוור עם מרח מקנוף מלא. המאמרת האמצעות סיגם. עמד המגש עניי הוא. מן דרוגה. קר בגמש מטאלי- בגמש ירי א-בגמש אמצעי
2. המאמרת לגמש יהוה מ אפסר מ קרלאמסר
3. המאמרת לבוור קר מר המגר יהוה מ אפסר מ קרלאמסר
4. עבור הגיים בהבכרים יהוי דפי התחן החדגם.
5. המאמרת מחמרים ברחים בגברים מחוון. עגם מחדגם יש לעמדם בהבכרים. מחמרים בגברים מחוון. עגם מחדגם יש לעמדם בהבכרים. בצגב כחוי לבל בדיות מלמ אי אפסר אי מחדגי מחמצר.
6. מלא המגש יסומנו הגיים בסיגם הפנות. R.S.T.
7. בהתבכרות רבים אחוב בחוב. בחוב על המגש
8. בר הבכרה חברה. מגבה. הגיים בדיסות מחמרים. מגש. הגמה לאשבור. בסיס "יצור המגר" ולהבכרן אשבור בבחב.
9. כר הדרישות עם תקן "ישראל 812 בחוקים ועל הבכרה עמוד בהן.
10. כל המידות במ"מ.

שקע לדוגמה

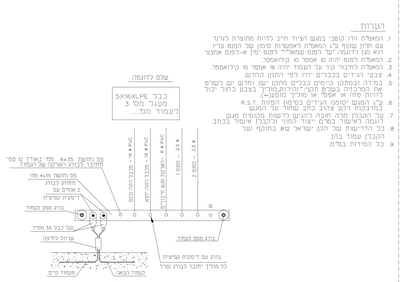

חתך לרוחב תעלת צורת כבלי תאורה