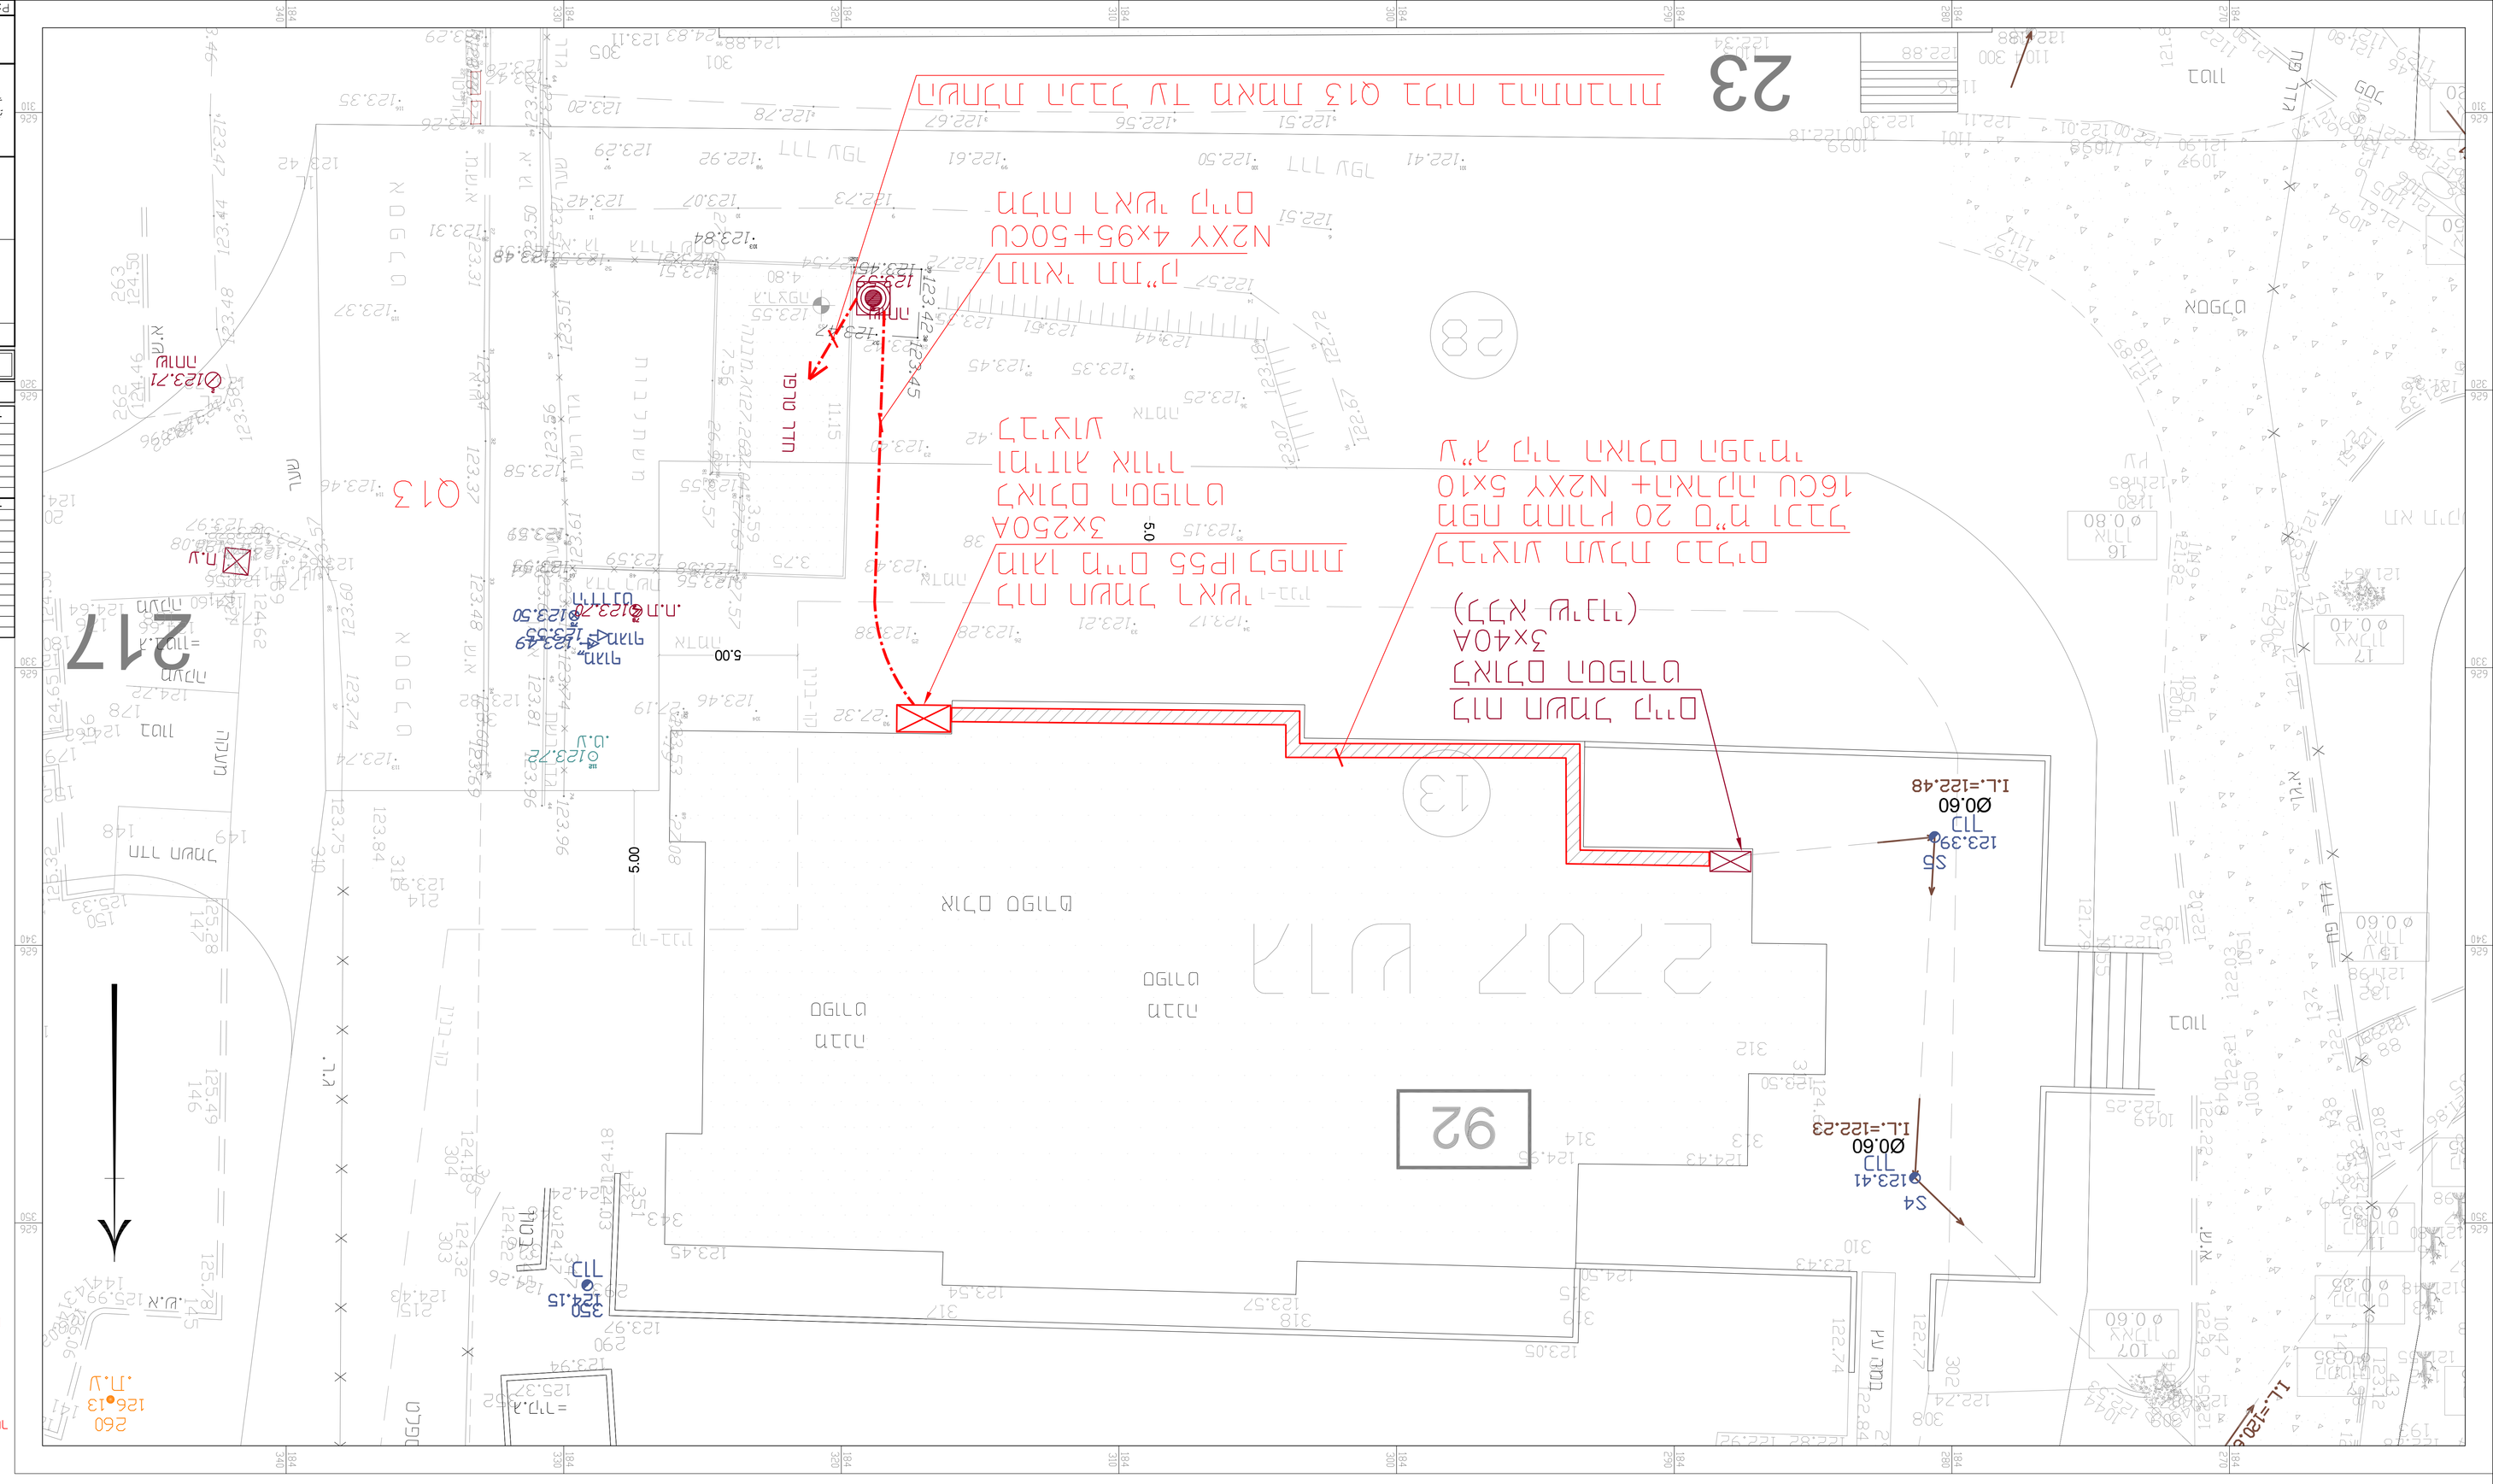

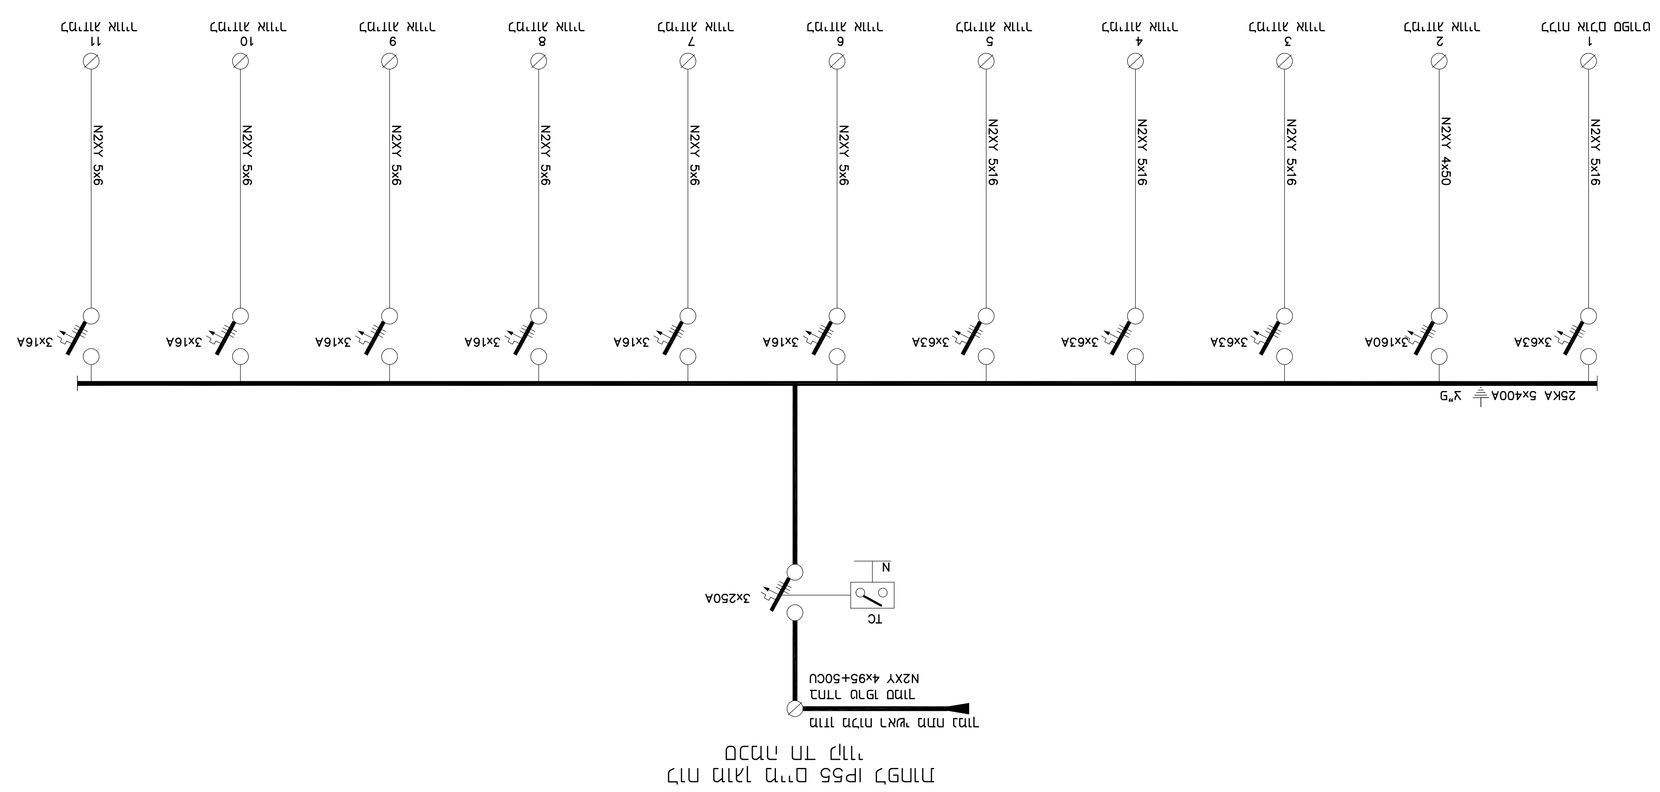



מס.		

מס' תכנית:	116-35-OL-AM-SPORT-HA
מס' גרסה:	1
תאריך:	11-03-26
מס' תיק:	1/11635/00
מס' לוח ראשי:	
מקור מידות:	
קנה מידה:	1:100
מס' גיליון:	
מהדורה:	

○ ראשוני	○ ראשוני	● לביצוע	○ עדכני

מס.	תאריך	תיאור

מס.	תאריך	תיאור

מס.	תאריך



ISO 9001 TÜV NORD

אין לבצע חישובים מתוך תכנית זו. כל המידות, הגבהים והמפלסים יאומתו ע"י הקבלן לפני תחילת עבודה. אין לבצע שינויים בתכנית ללא אישור מראש ובכתב מאת מהנדס התכנית. כל הזכויות שמורות.

P:\KFAR-MENAHEM\116-35-BETY-SEFER-OL-AM-SPORT\116-35-OL-AM-SP